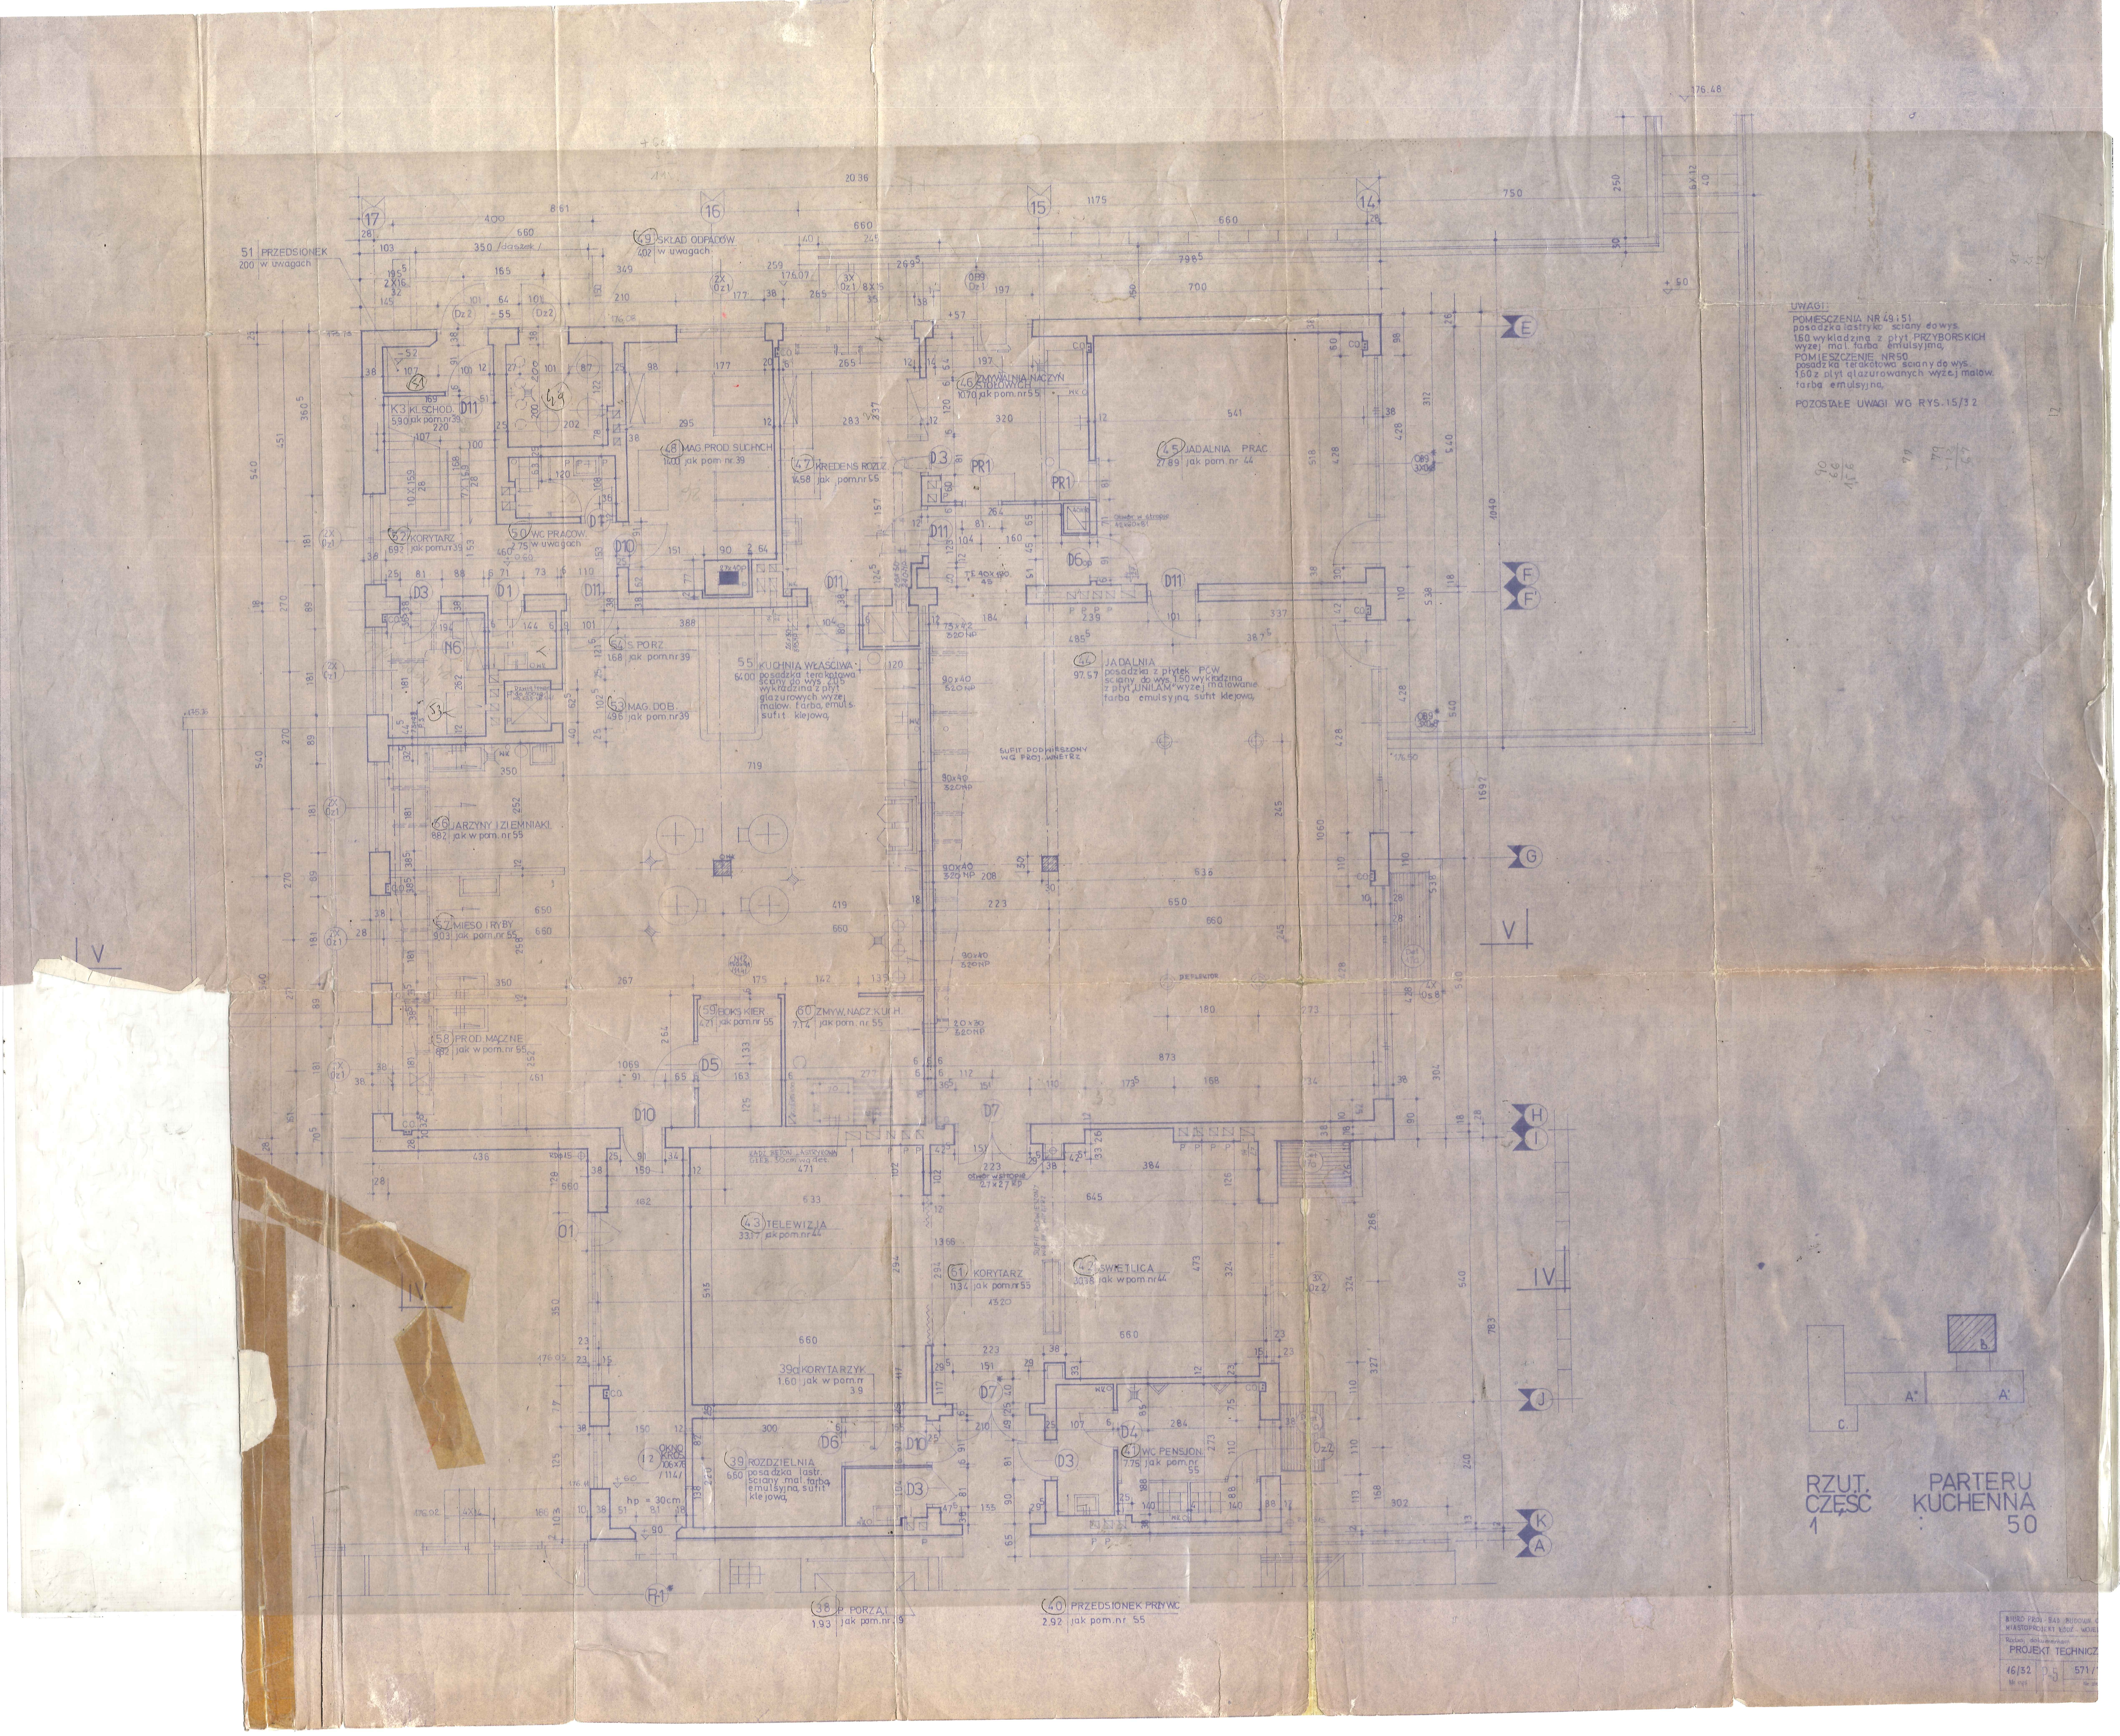
UWAGI:
POMIESZCZENIA NR 49 i 51
posadzka lastryko ściany do wys.
1.60 wykładzina z płyt PRZYBORSKICH
wyżej mal. farbą emulsyjną.
POMIESZCZENIE NR 50
posadzka terakotowa ściany do wys.
1.60 z płyt glazurowanych wyżej malow.
farbą emulsyjną.
POZOSTAŁE UWAGI WG RYS. 15/32
RZUT PARTERU
CZĘŚĆ KUCHENNA
1 : 50
BIURO PROJ. BAD. BUDOWN. ...
MIASTOPROJEKT ŁÓDŹ WOJEW.
PROJEKT TECHNICZ...
16/32
P-5
571/...
38 P. PORZĄD. 1.93 jak pom. nr 39
39 ROZDZIELNIA 6.60 posadzka lastr. ściany mal. farbą emulsyjną, sufit klejową,
39a KORYTARZYK 1.60 jak w pom. nr 39
40 PRZEDSIONEK PRZY WC 2.92 jak pom. nr 55
41 WC PENSJON. 7.75 jak pom. nr 55
42 ŚWIETLICA 30.38 jak w pom. nr 44
43 TELEWIZJA 33.17 jak pom. nr 44
44 JADALNIA 97.57 posadzka z płytek PCW ściany do wys. 1.50 wykładzina z płyt „UNILAM” wyżej malowane farbą emulsyjną, sufit klejową,
45 JADALNIA PRAC 27.89 jak pom. nr 44
46 ZMYWALNIA NACZYŃ STOŁOWYCH 10.70 jak pom. nr 55
47 KREDENS ROZDZ. 14.58 jak pom. nr 55
48 MAG. PROD. SUCHYCH 14.00 jak pom. nr 39
49 SKŁAD ODPADÓW 4.02 w uwagach
50 WC PRACOW. 2.75 w uwagach
51 PRZEDSIONEK 2.00 w uwagach
52 KORYTARZ 6.92 jak pom. nr 39
53 MAG. DOB. 4.96 jak pom. nr 39
54 S. PORZ. 1.68 jak pom. nr 39
55 KUCHNIA WŁAŚCIWA 64.00 posadzka terakotowa ściany do wys. 2.05 wykładzina z płyt glazurowanych wyżej malow. farbą emuls. sufit klejową,
56 JARZYNY I ZIEMNIAKI 8.82 jak w pom. nr 55
57 MIĘSO I RYBY 9.03 jak pom. nr 55
58 PROD. MĄCZNE 8.82 jak w pom. nr 55
59 BOKS KIER. 4.21 jak pom. nr 55
60 ZMYW. NACZ. KUCH. 7.14 jak pom. nr 55
61 KORYTARZ 11.34 jak pom. nr 55
K3 KL. SCHOD. 5.90 jak pom. nr 39
SUFIT PODWIESZONY WG PROJ. WNĘTRZ